

シティライフ南安城ウイングコート

※掲載の図面は計画中のものです。
今後の設計変更により形状等、変更となる場合があります。予めご了承ください。


Btype

4LDK + ウォークインクローゼット

1/60

専有面積 / 93.00㎡ (28.13坪)
バルコニー面積 / 18.12㎡ (5.48坪)
サービスバルコニー面積 / 3.63㎡ (1.09坪)

- 凡例
- テレビ端子 (2口コンセント付)
 - 2口コンセント
 - アース付2口コンセント
 - アース付4口コンセント
 - 防水コンセント
 - エアコン用コンセント
 - 電話用端子 (2口コンセント付)
 - インターホン親機
 - インターホン子機
 - Wi-Fi付インターネットモデム
 - 引掛シーリング
 - ダウンライト
 - 手元灯
 - 壁付灯
 - フットライト
 - 火災感知器
 - 換気扇
 - 浴室換気乾燥機
 - 調吸込口
 - 天井点検口
 - 壁点検口
 - 給湯器リモコン
 - 浴室換気乾燥機コントローラー
 - 水栓
 - シャワー付混合水栓
 - 分電盤
 - エアコン室内機設置予定位置
 - エアコン室外機設置予定位置
 - クーラー用スリーブ
 - レジスター
 - 差圧式吸気口
 - 透明ガラス
 - 型ガラス
 - 網入り透明ガラス
 - 網入り型ガラス
 - 出入可能窓
 - ルームキー
 - エコキュート
 - エコキュート室外機位置

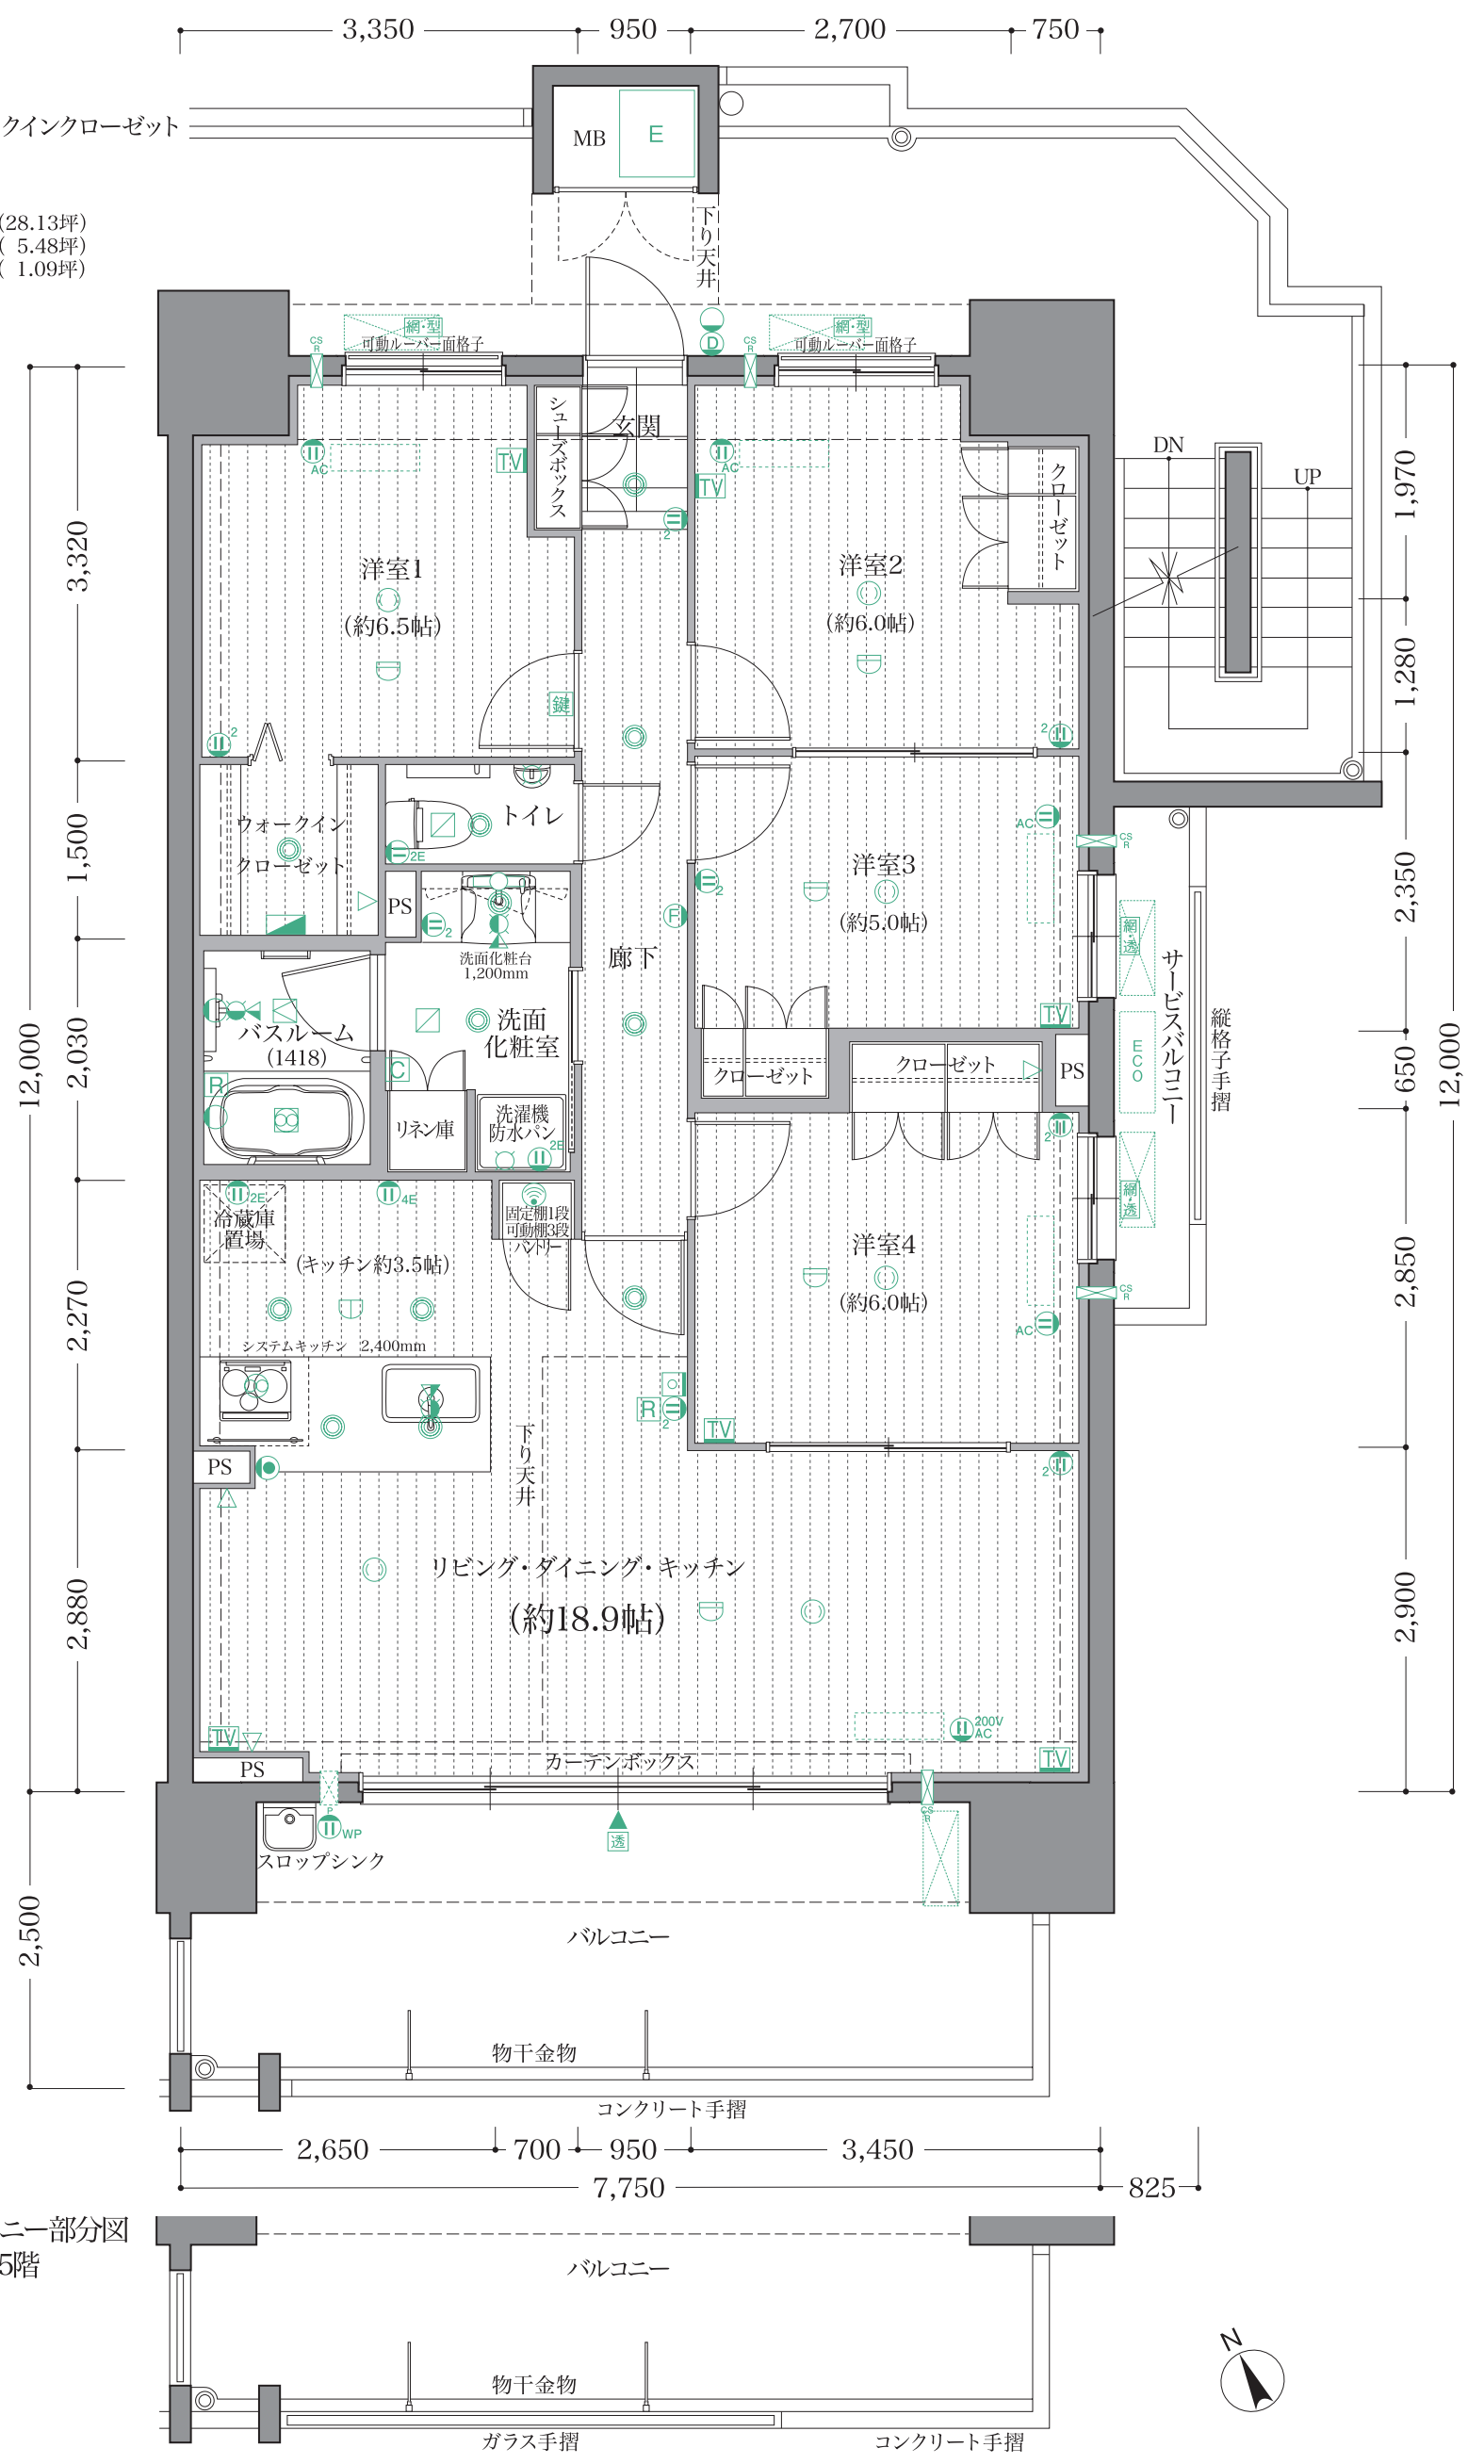

15F	A	B
14F	A	B
13F	A	B
12F	A	B
11F	A	B
10F	A	B
9F	A	B
8F	A	B
7F	A	B
6F	A	B
5F	A	B
4F	A	B
3F	A	B
2F	A	B
1F	Ag	Bg

バルコニー部分図
10~15階

